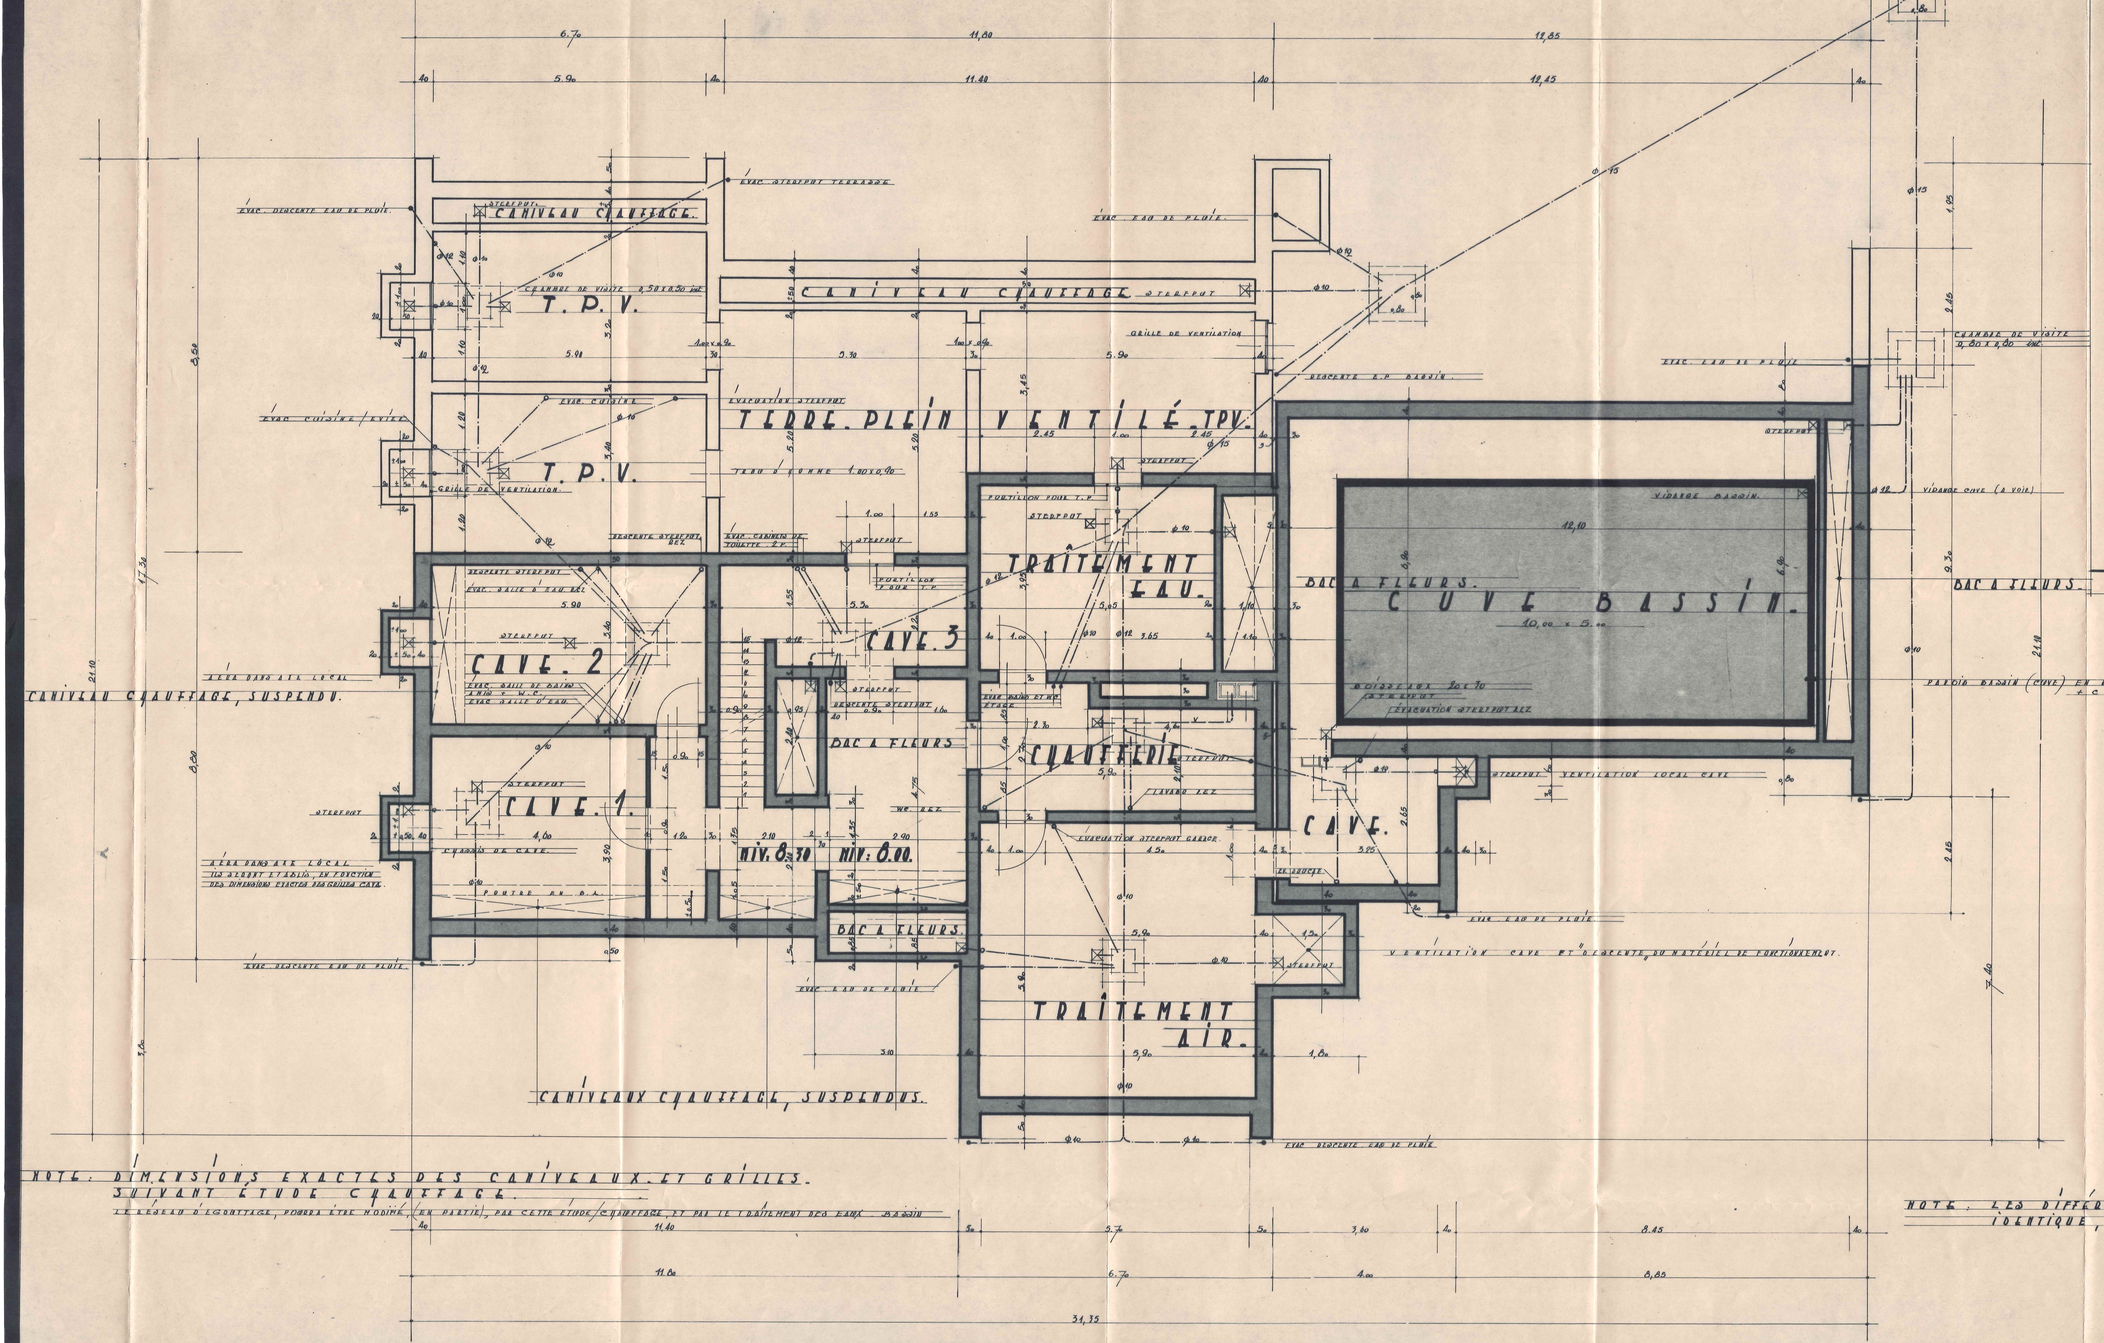

NOTE : DIMENSIONS EXACTES DES CANIVEAUX ET GRILLES SUIVANT ETUDE CHAUFFAGE.
LE RESEAU D'EGOUTTAGE, POURRA ETRE MODIFIE (EN PLUS), PAR CETTE ETUDE DE CHAUFFAGE ET PAR LE TRAITEMENT DES EAUX DU BASSIN

NOTE : LES DIFFERENTS BACS A FLEURS AURONT UN GABARIT IDENTIQUE, A CELUI DE LA COUPE DU SEJOUR - PLAN 5

Mr et Mme C. THIBAUT

DIVES, RUE DU MOULIN

CADASTREE AUX N° 125 D

CONSTRUCTION D'UNE HABITATION.

type : VILLA

DOSSIER : PROJET DEFINITIF.

ECHELLE : 1/50e

VUE EN PLAN.

SOUS.SOL

VU ET RELEVE PAR L'ARCHITECTE DANS LES LIEUX	VU ET APPROUVE EN MAIRIE DE	POUR EXECUTION CONFORME AU PLAN
VU ET ACCEPTE PAR LES PROPRIETAIRES :	LES PROPRIETAIRES :	L'ENTREPRENEUR :

TRACE DU CALQUE DE L'ORDRE DE LA LEVEE DE LA FEUILLE DE M. et Mme Christian THIBAUT Bd Général Leclerc DIVES

NOTA : LE PLAN ET DOCUMENTS SE COMPLETENT MUTUELLEMENT

MAIRIE DE DIVES

PLAN N°2.

DEPOSE LE 22-6-1970