


LEVÉ ET DÉTAILS PAR ARCH. S.A.D. P. PAUL GÉRARD BUREAU 210 A GARE LOMBADE 10, RUE DE LA LUTTE 72 071 25 07 50	EN DATE DU: 1950	PROJ. EXÉCUTIF CONTIENNE UN PLAN DES DÉTAILS LES FONDATIONS L'ENTREPRENEUR
INSCRIT AU TABLEAU DE L'ORDRE DE M <sup>r</sup> C. THIBAUT DES ARCH. DE LA PROV. DE BR. 3 <sup>e</sup> DIV. ARCH. ANVERS		PLAN N° 3.
NOTE: LES PLANS ET DOCUMENTS RECONSTITUENT NOTABILLEMENT ALORS QUE VOUS VILLE		DU 22 6 1950

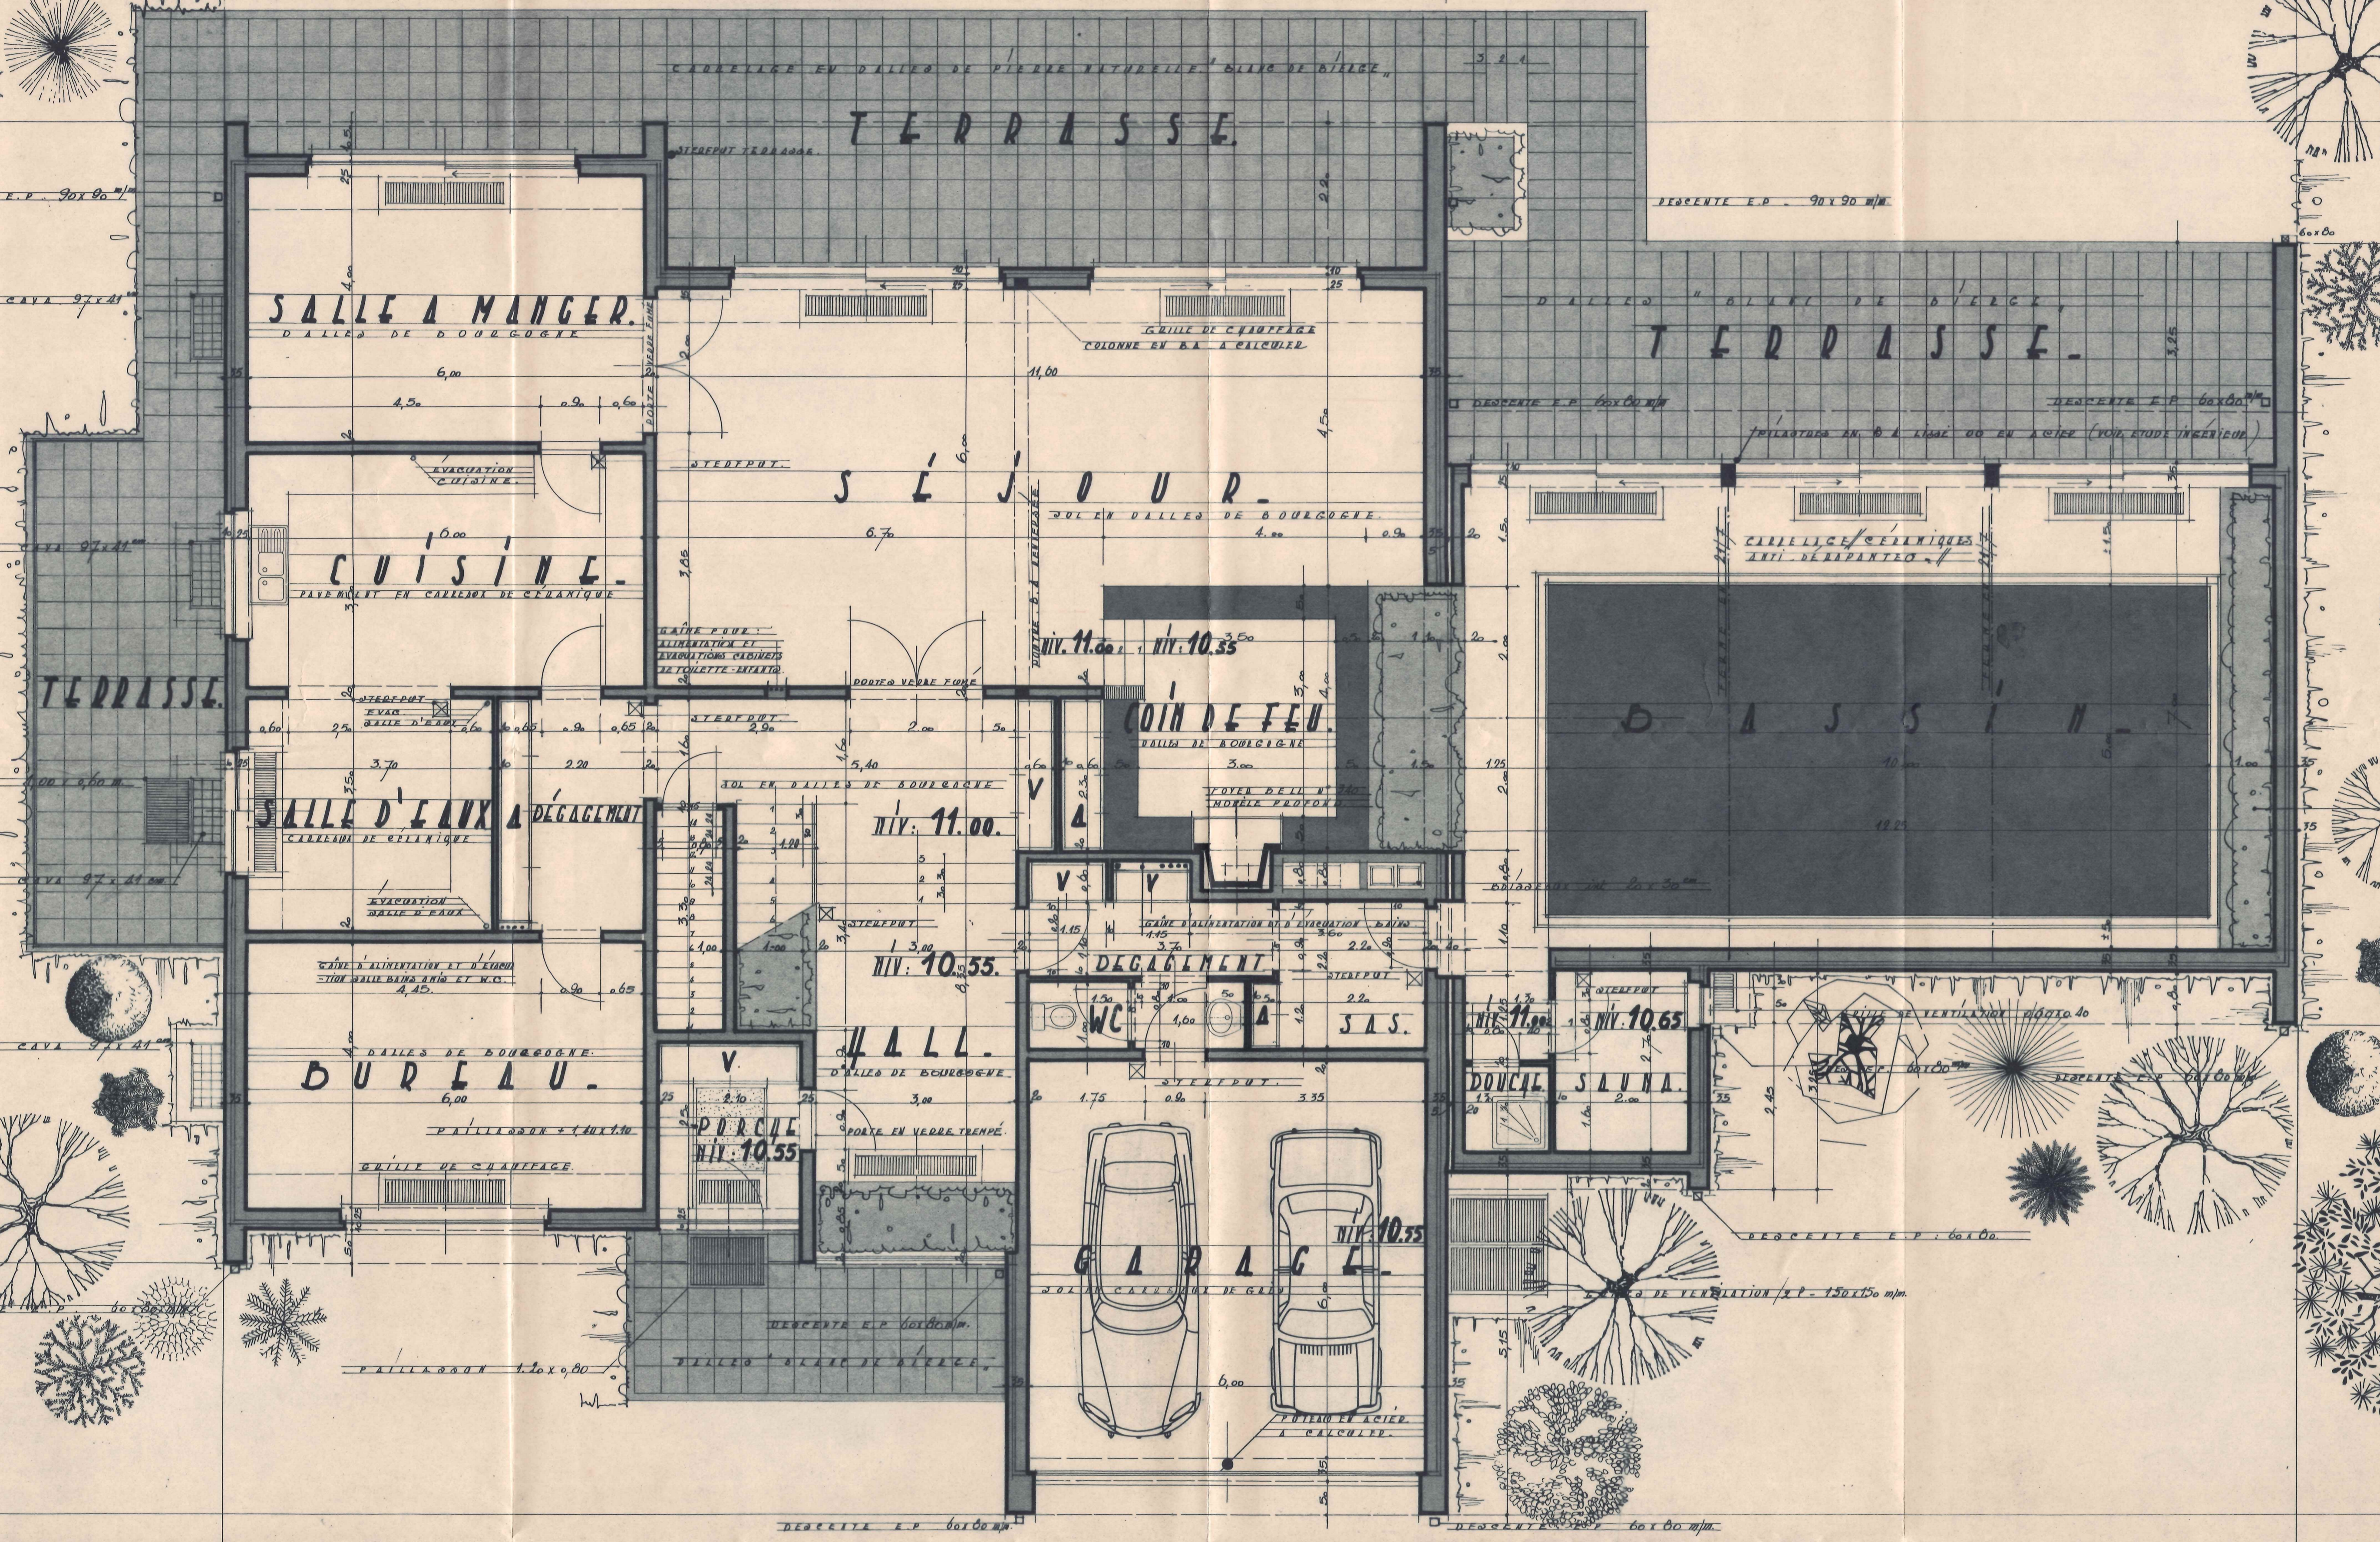

Legende:  
V. VESTIBULE  
A. ARMOIRE

Nota:  
MURS EXTÉRIEURS: BLOCS TREILLIS  $\phi$  0,19 + vide (Matalas isolant 60mm) + PAREMENT EXT. EN BÉTON  
MURS INTÉRIEURS: BLOCS TREILLIS DE TERRE CUITE  $\phi$  0,19  
C.A.C. 100

