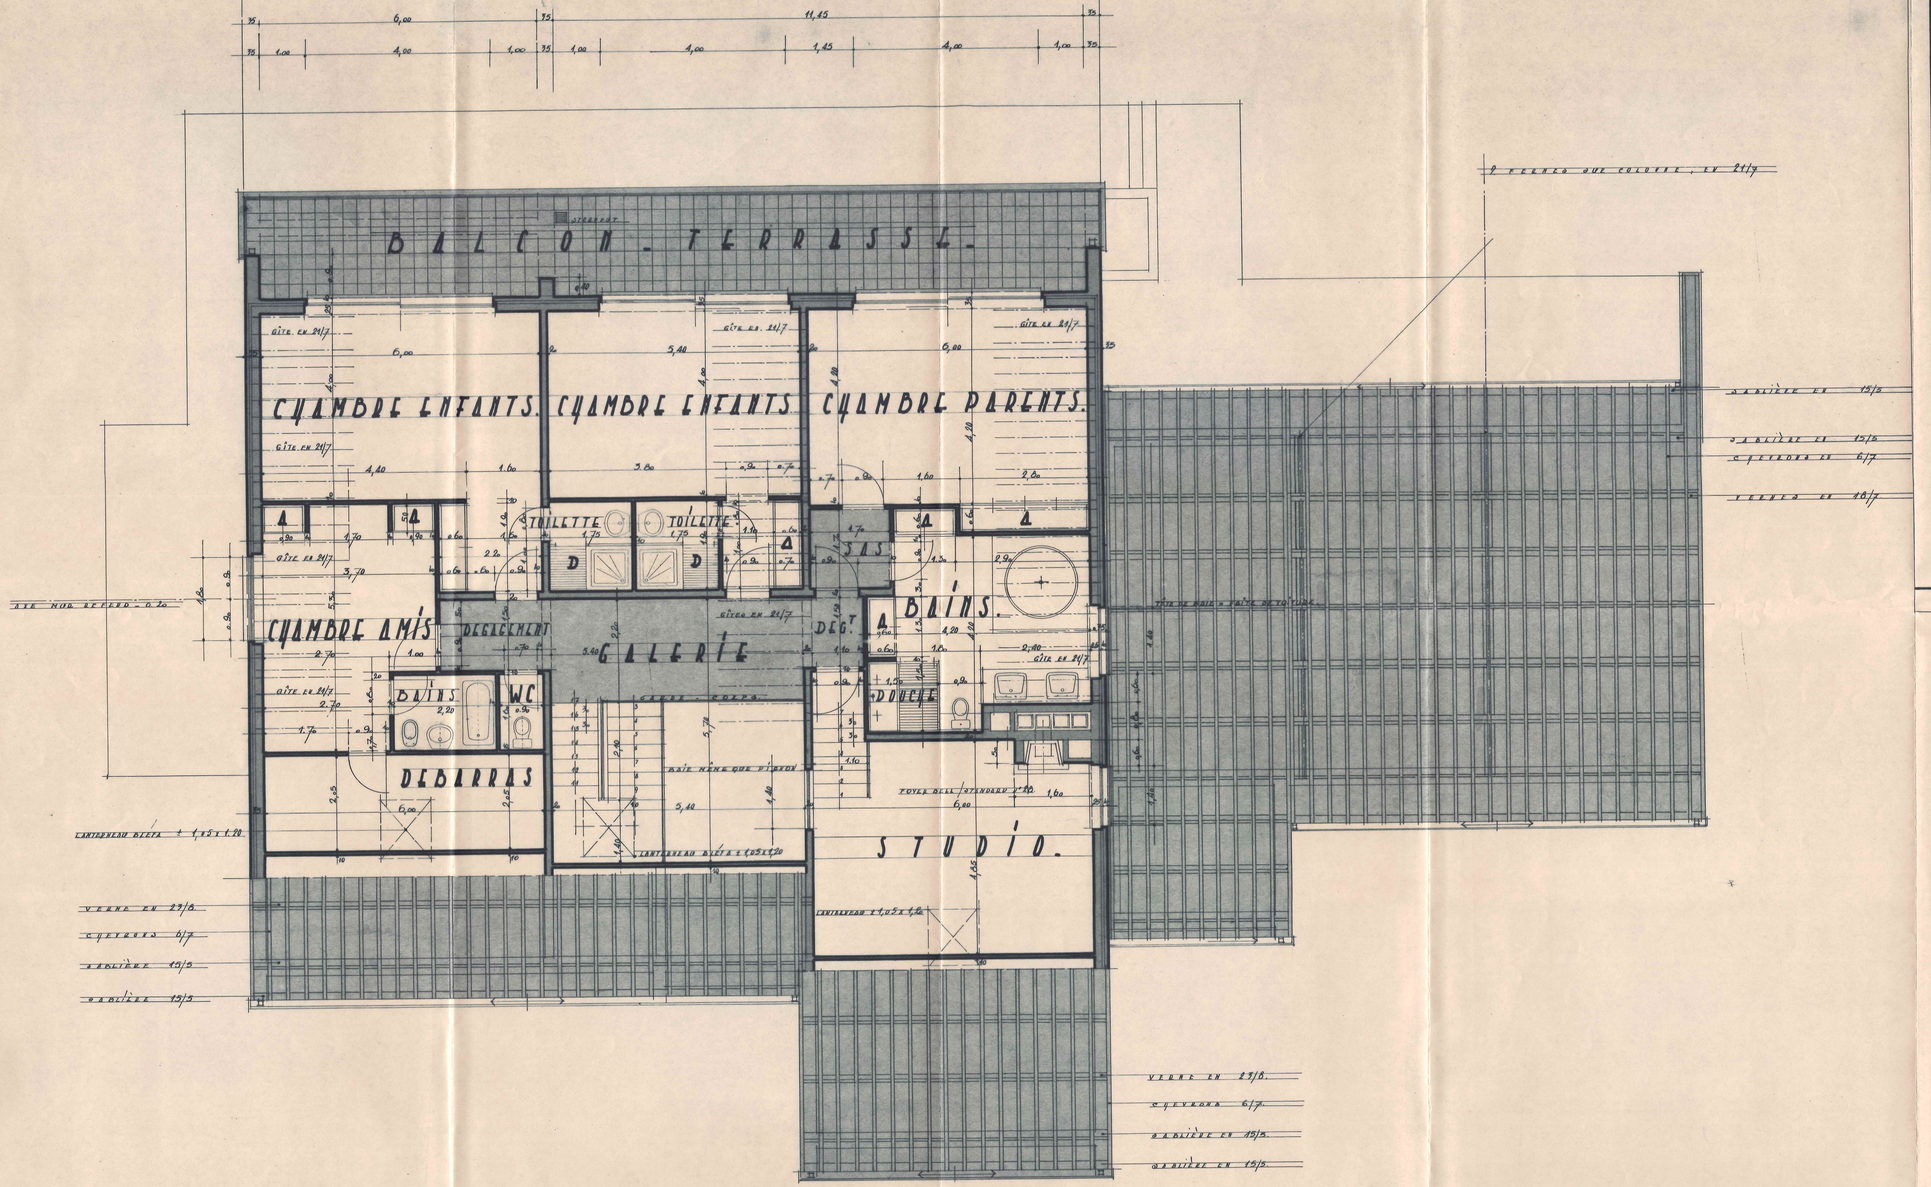

Mr et Mme **C. THIBAUT**

SISE, RUE DU BULTI

CADASTREE Sion t. n° 175 D

CONSTRUCTION D'UNE HABITATION

type : **VILLA**

DOSSIER : PROJET DÉFINITIF

Echelle : 1/50e

VUE EN PLAN.

- ETAGE -

VUE ET APPROUVÉE PAR L'AUTORITÉ COMPÉTENTE AU SIÈGE DE LA COMMUNE DE SION	VU ET PRENDRE ACTE PAR LES PROPRIÉTAIRES,	ZONE D'AFFECTION CONFORME AU PLAN
DATE :	DATE :	
SIGNATURE :	SIGNATURE :	SIGNATURE :


NOTE : LES PLANS ET RENSEIGNEMENTS NON CONFORMES AUX PRESCRIPTIONS MINISTÉRIELLES SERONT REFUSÉS

PLAN N° 4

MISE À L'ENQUÊTE PUBLIQUE DURANT LE 22-6-1979