



# COUPE BUREAU . CUISINE

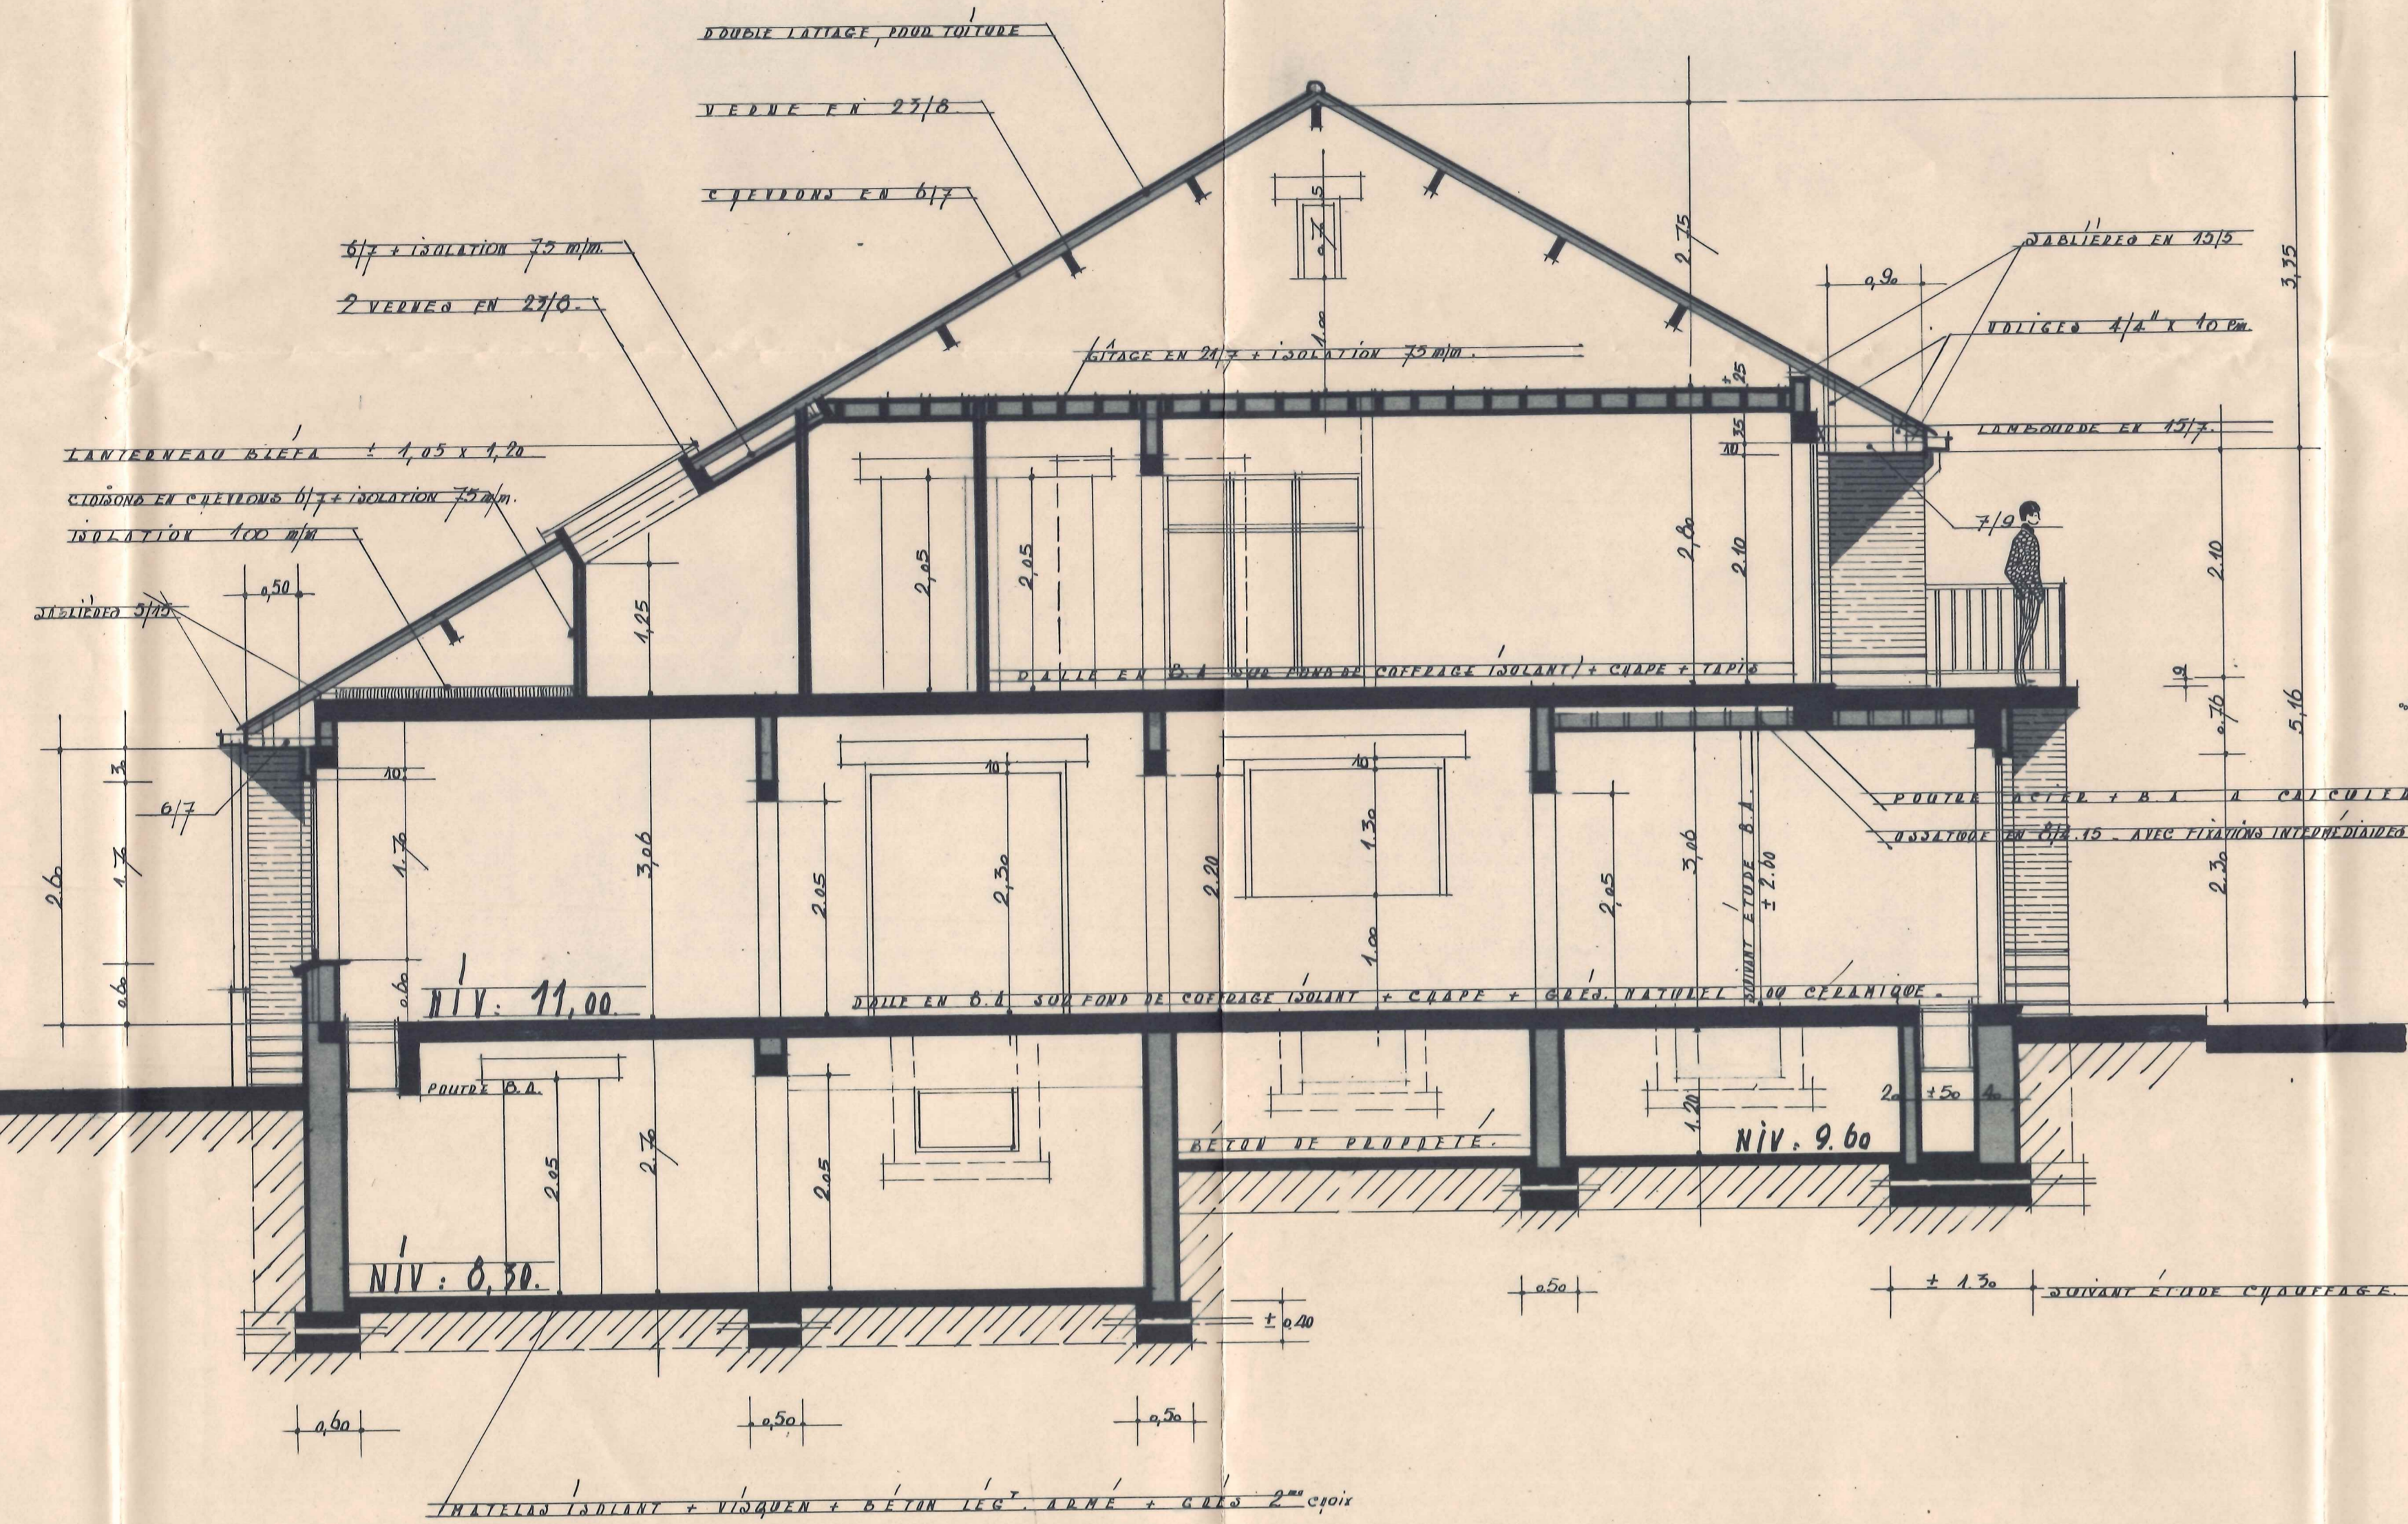


# FACADE PRINCIPALE . VERS RUE

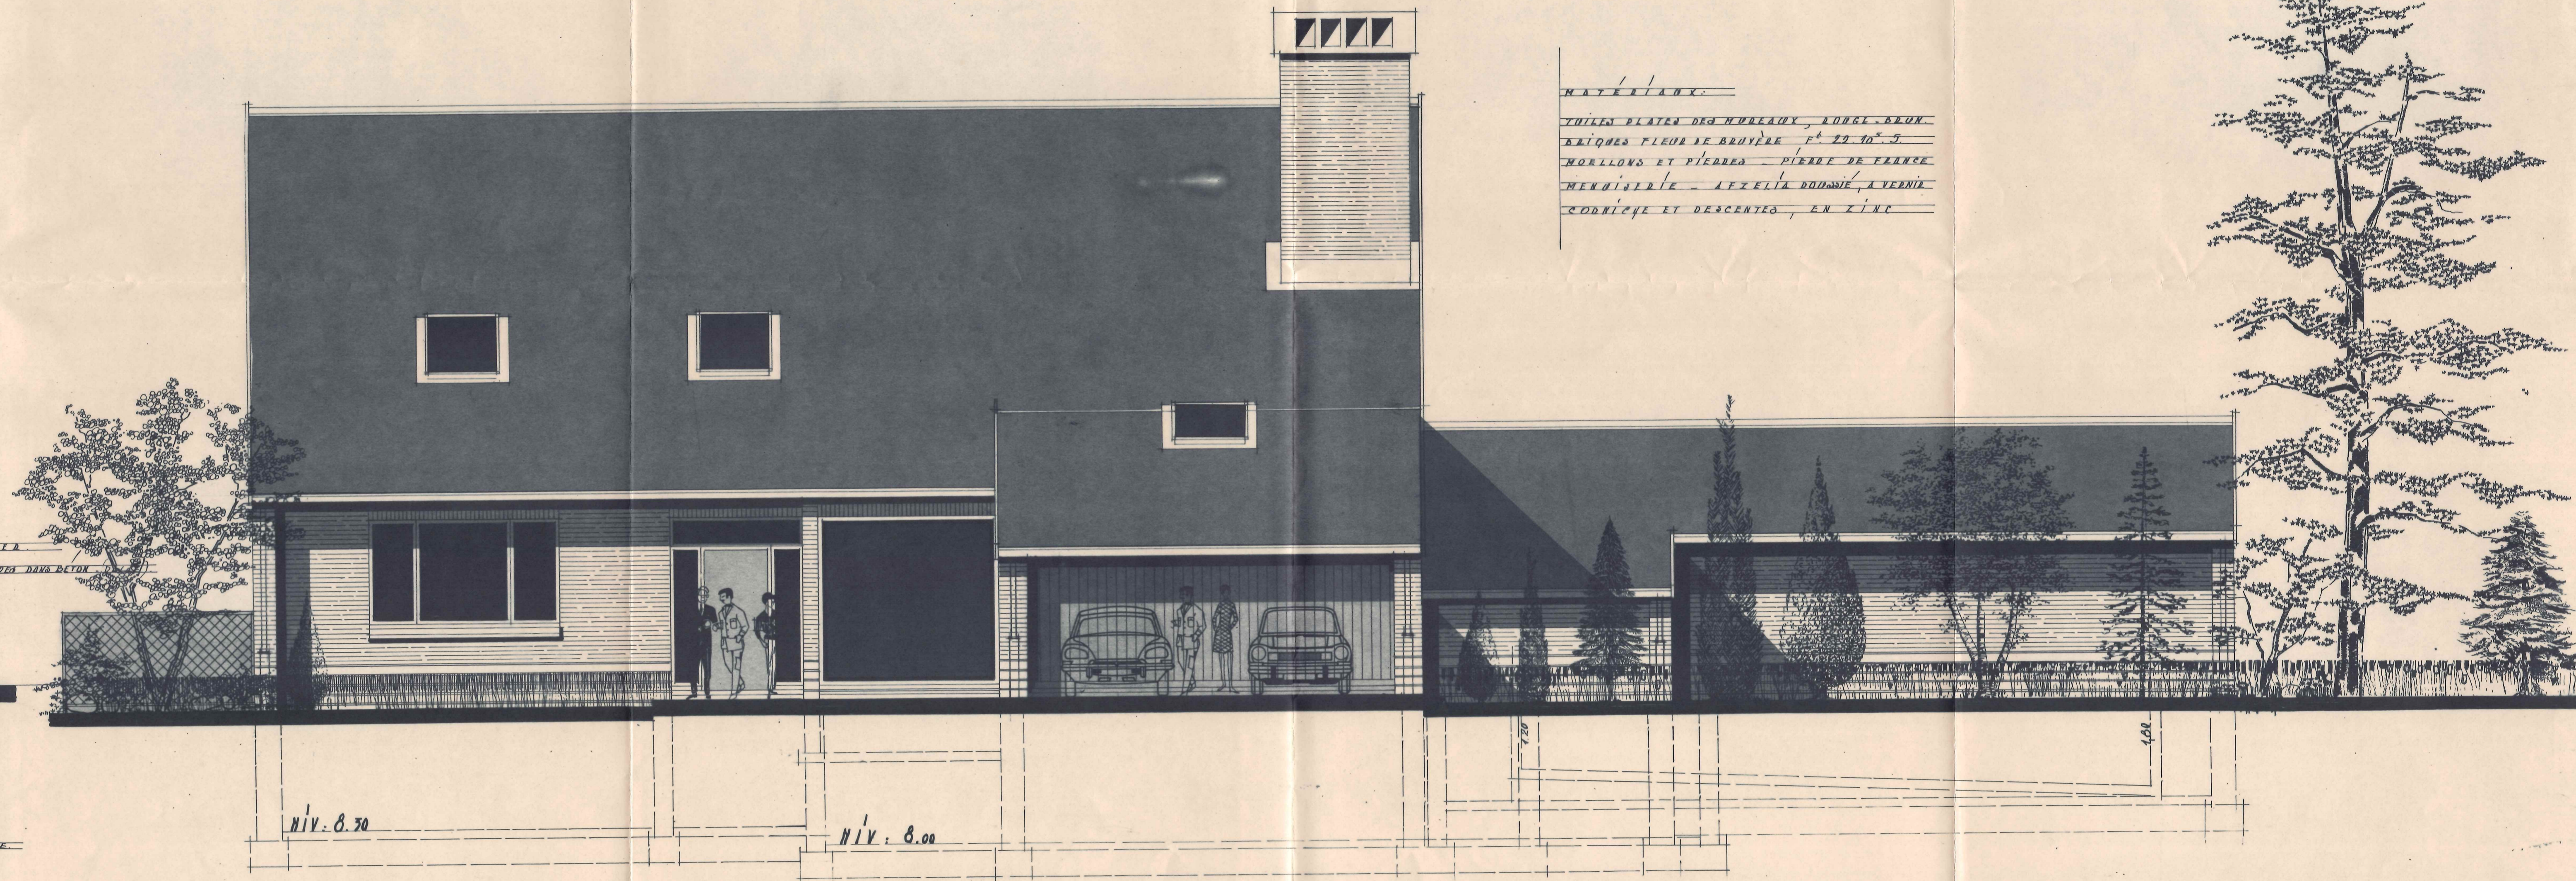





# COUPE HALL . SEJOUR

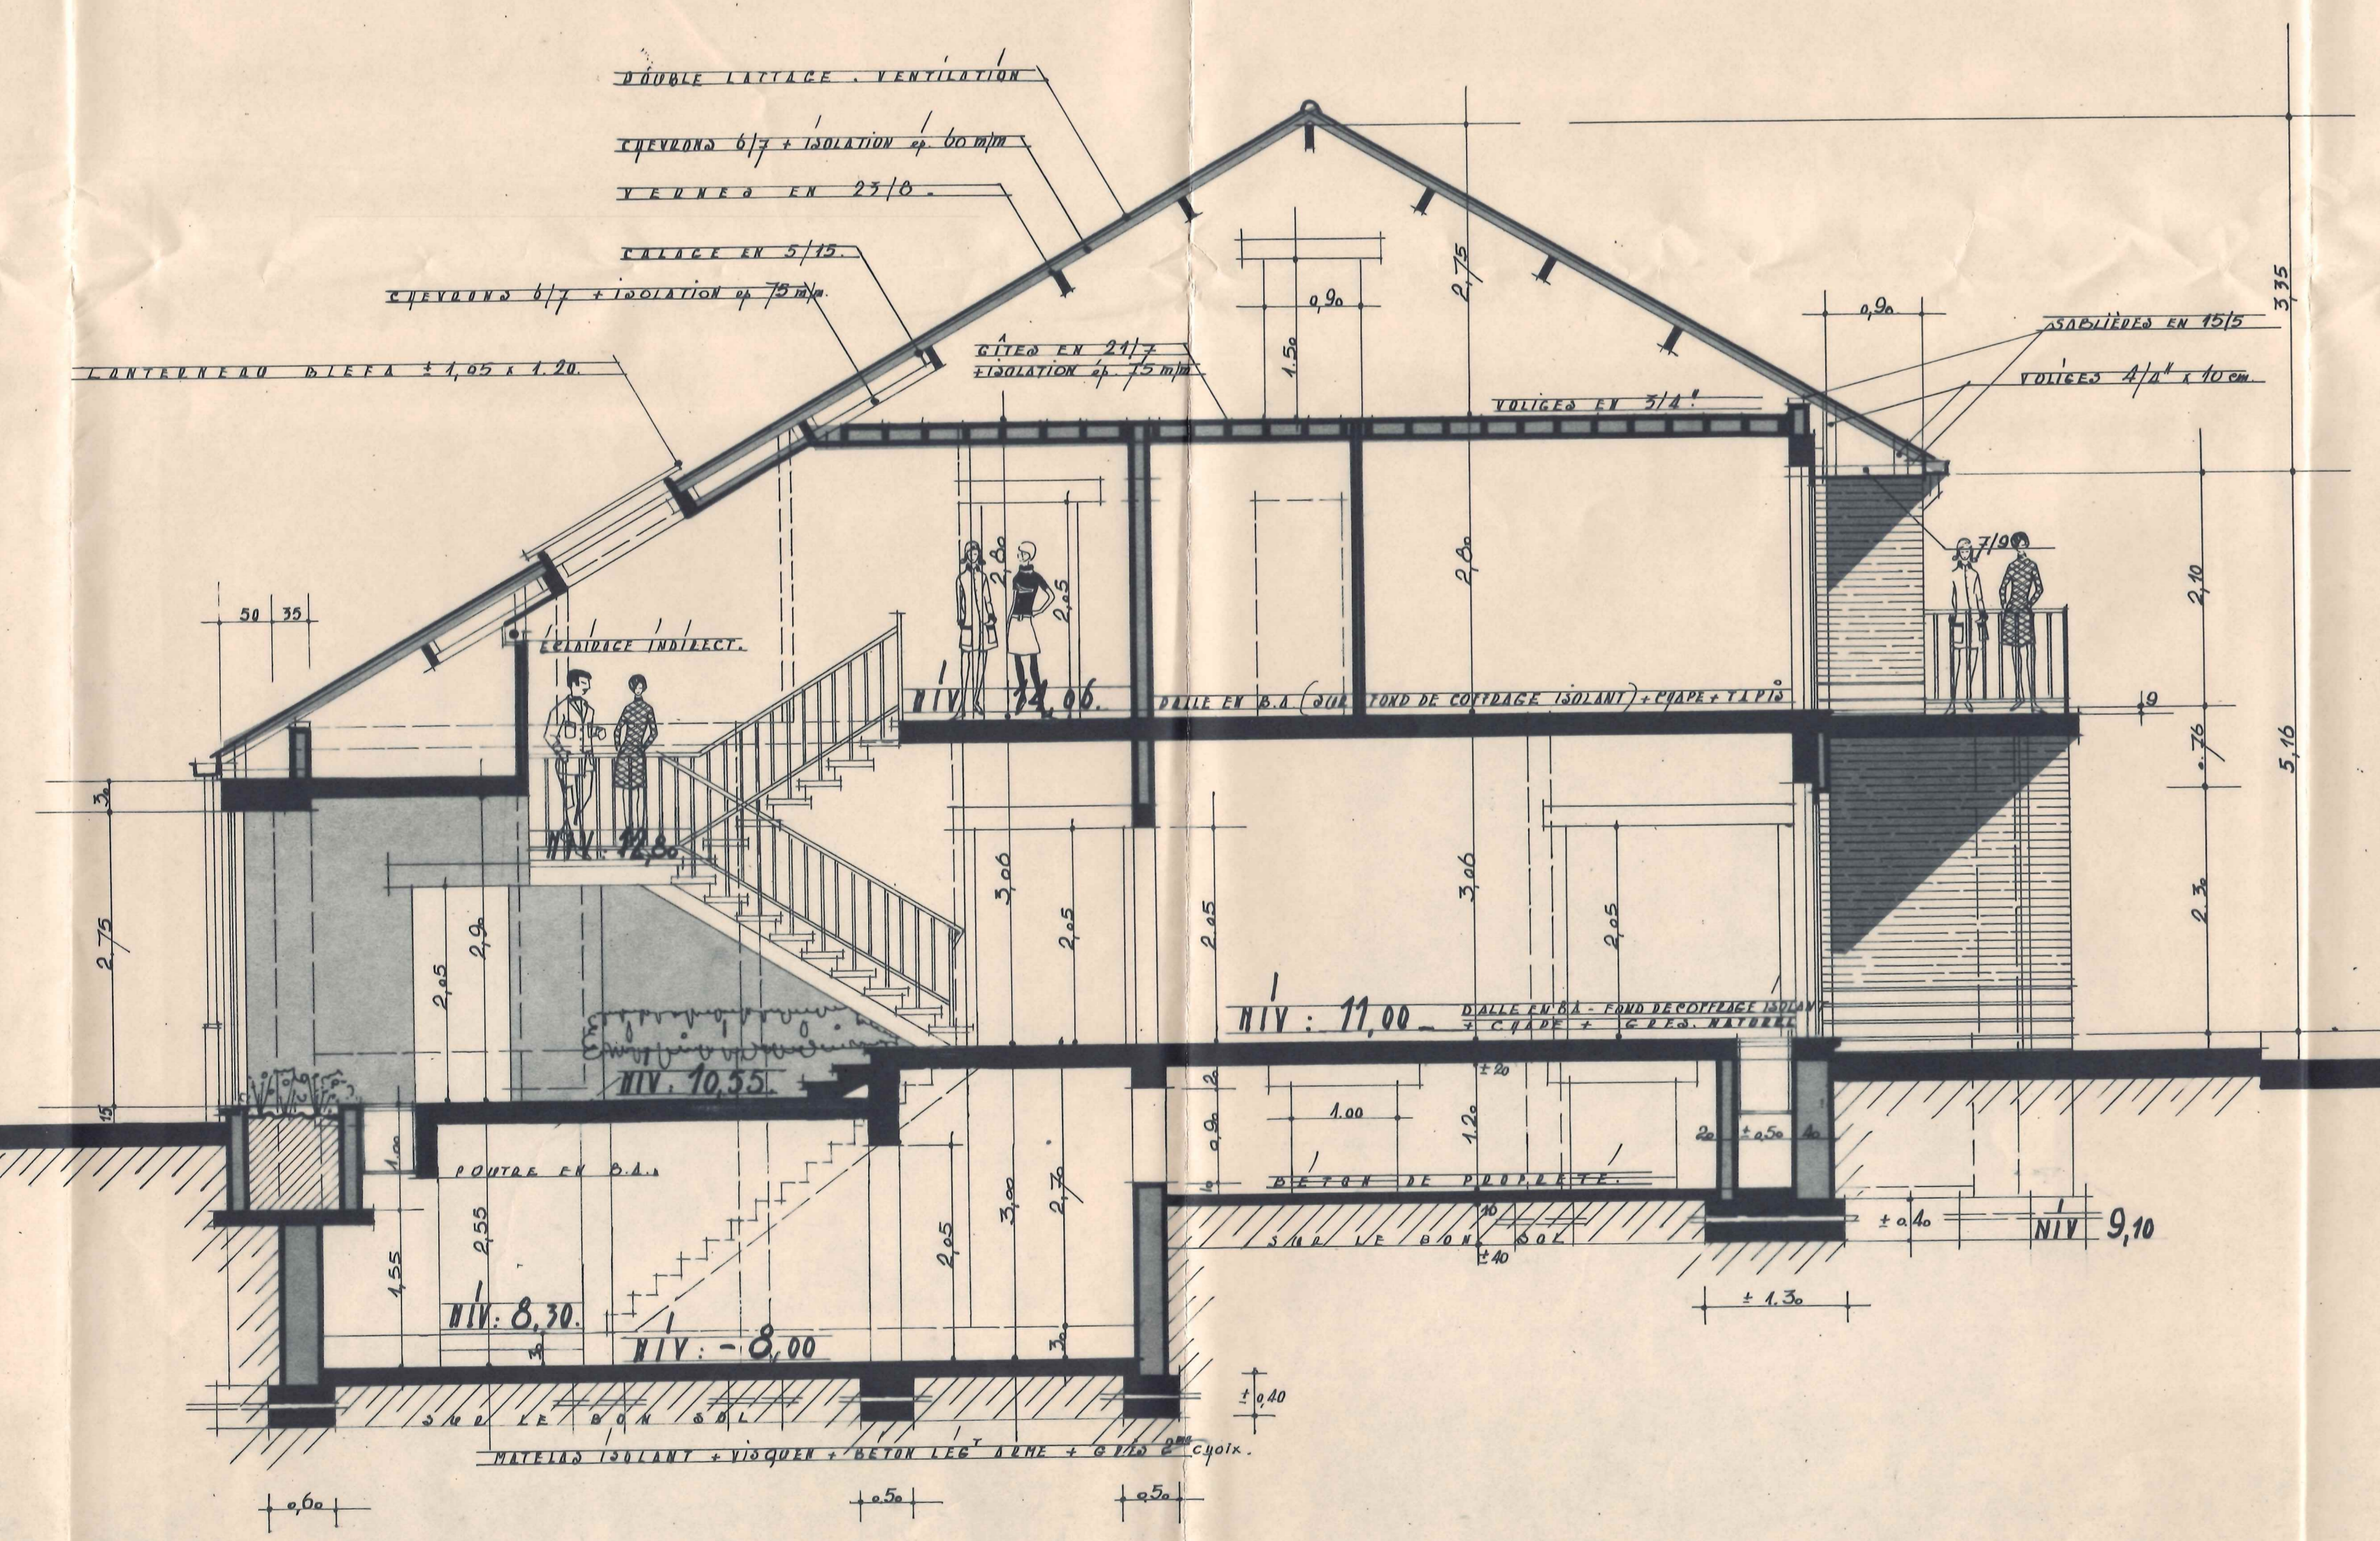

# FACADE LATÉRALE . CUISINE

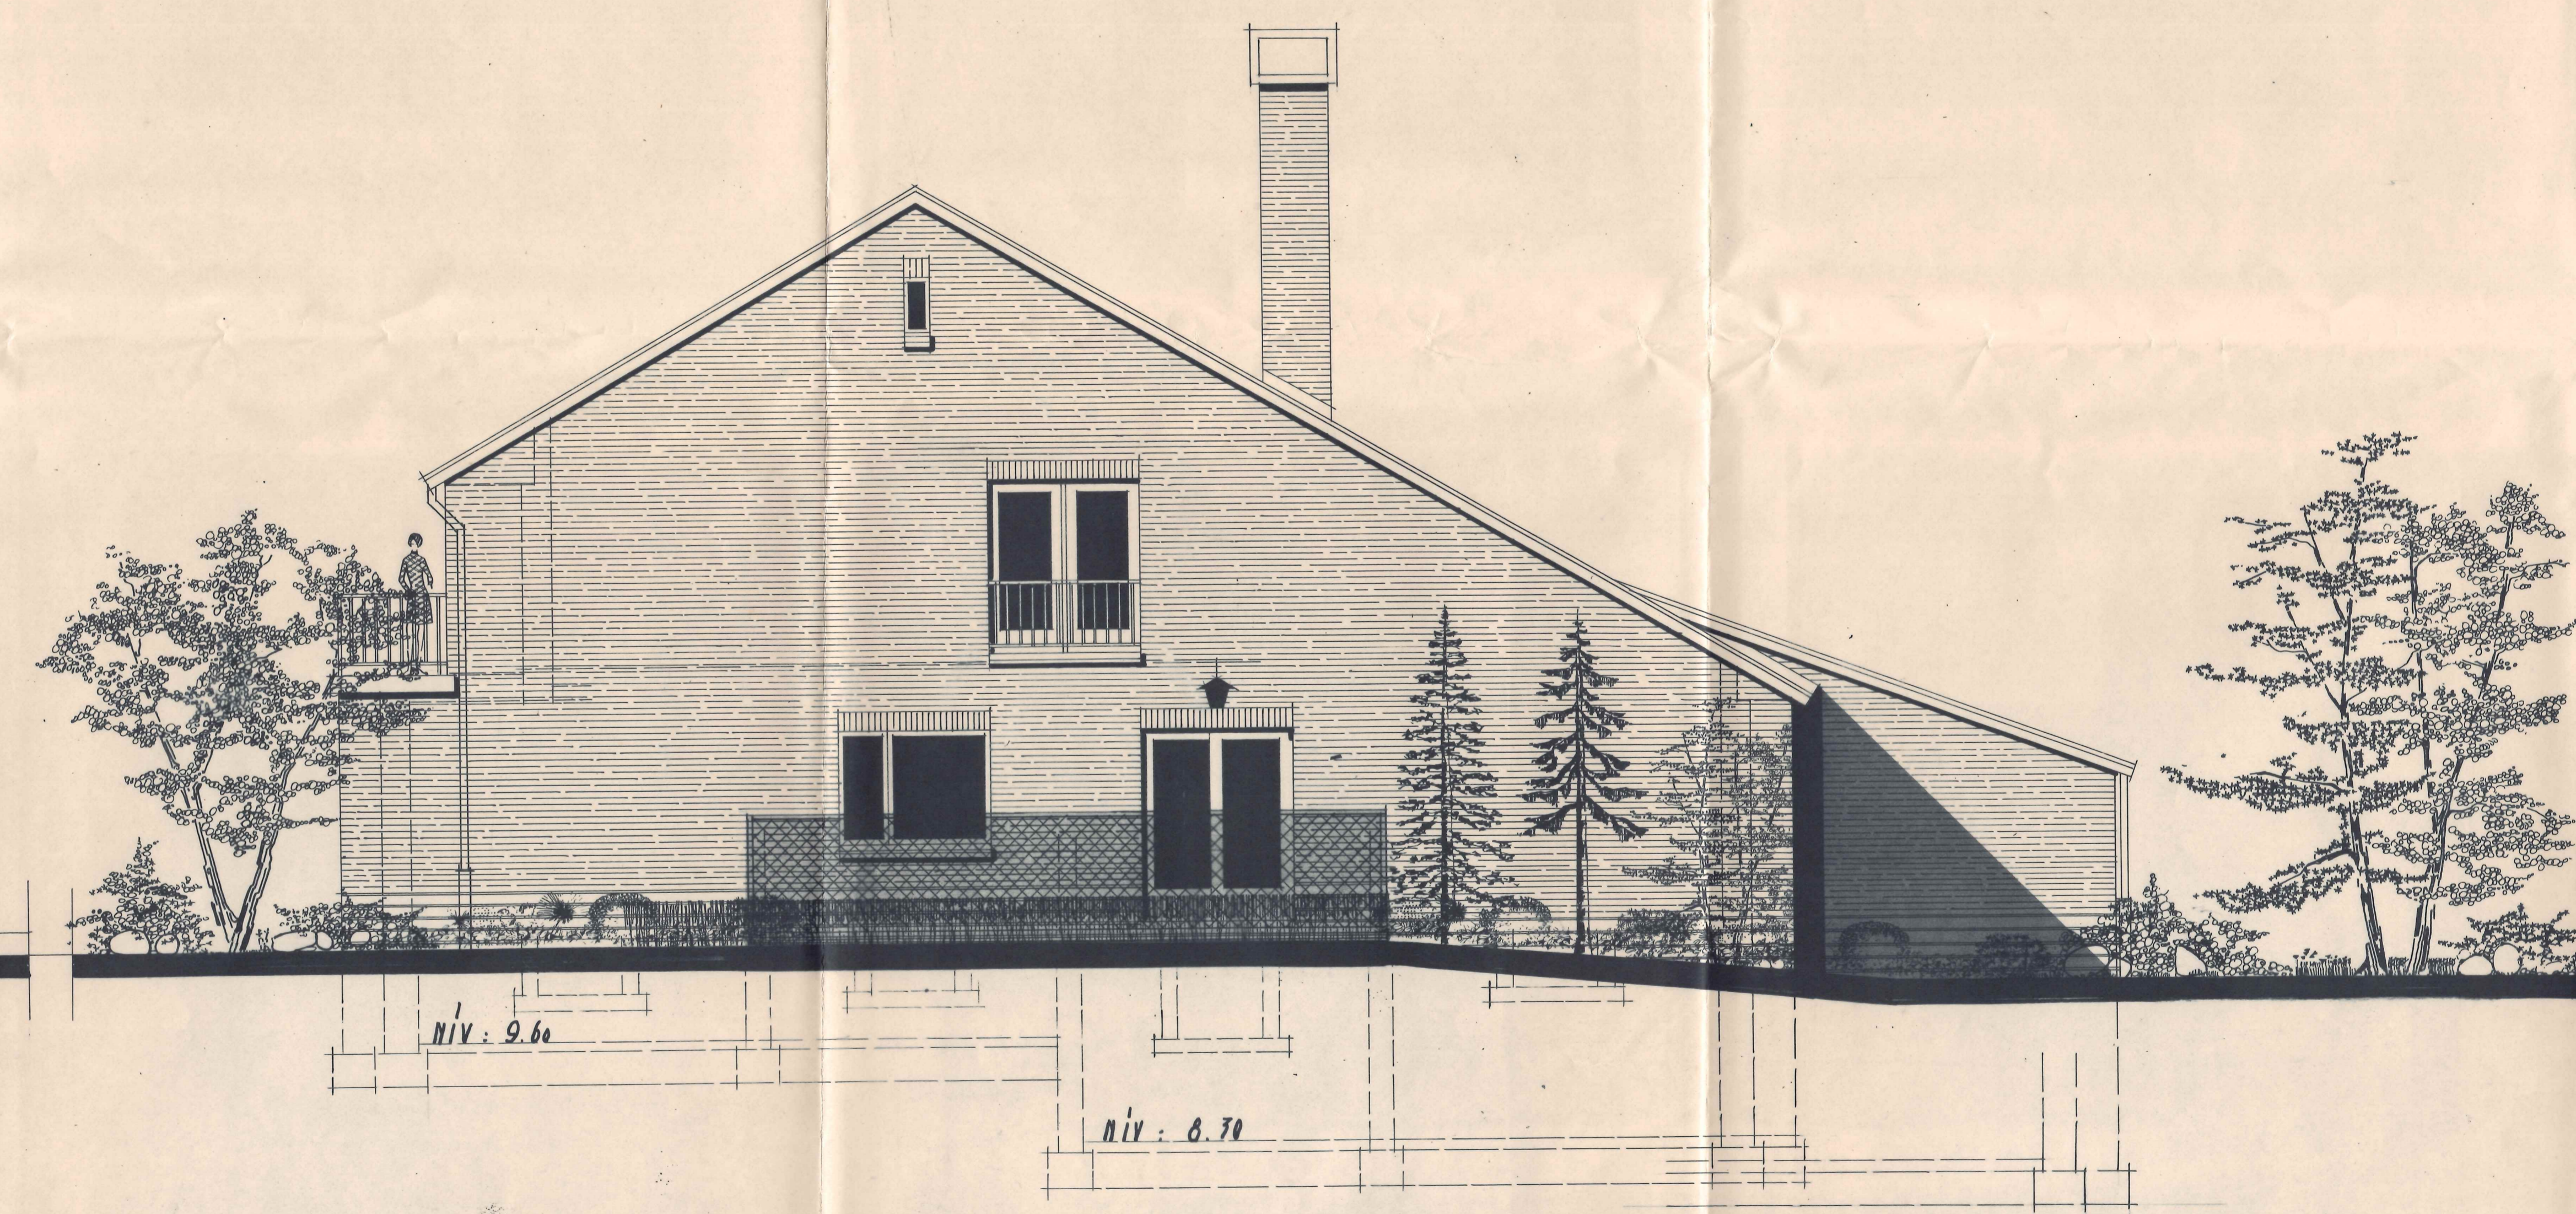

COMMUNE DE GERPAINNES.  
 PROPRIÉTÉ DE :  
**M<sup>r</sup> et M<sup>me</sup> C. THIBAUT.**  
 SISE, EN SUOUBTIA  
 CARRIÈRE n° 125 D.  
 CONSTRUCTION D'UNE HABITATION.  
 type: **VILLA**  
 DOSSIER PROJET DÉFINITIF.  
 L'ÉCHELLE: 1/50<sup>e</sup>  
**COUPES . HALL  
 ET BUREAU  
 FACADE A RUE**

LEVEUR: *Ethelaut*  
 ARCHITECTE: *Ethelaut*  

**PLAN N° 5**  
 DÉPOSÉ LE 22-6-1972