
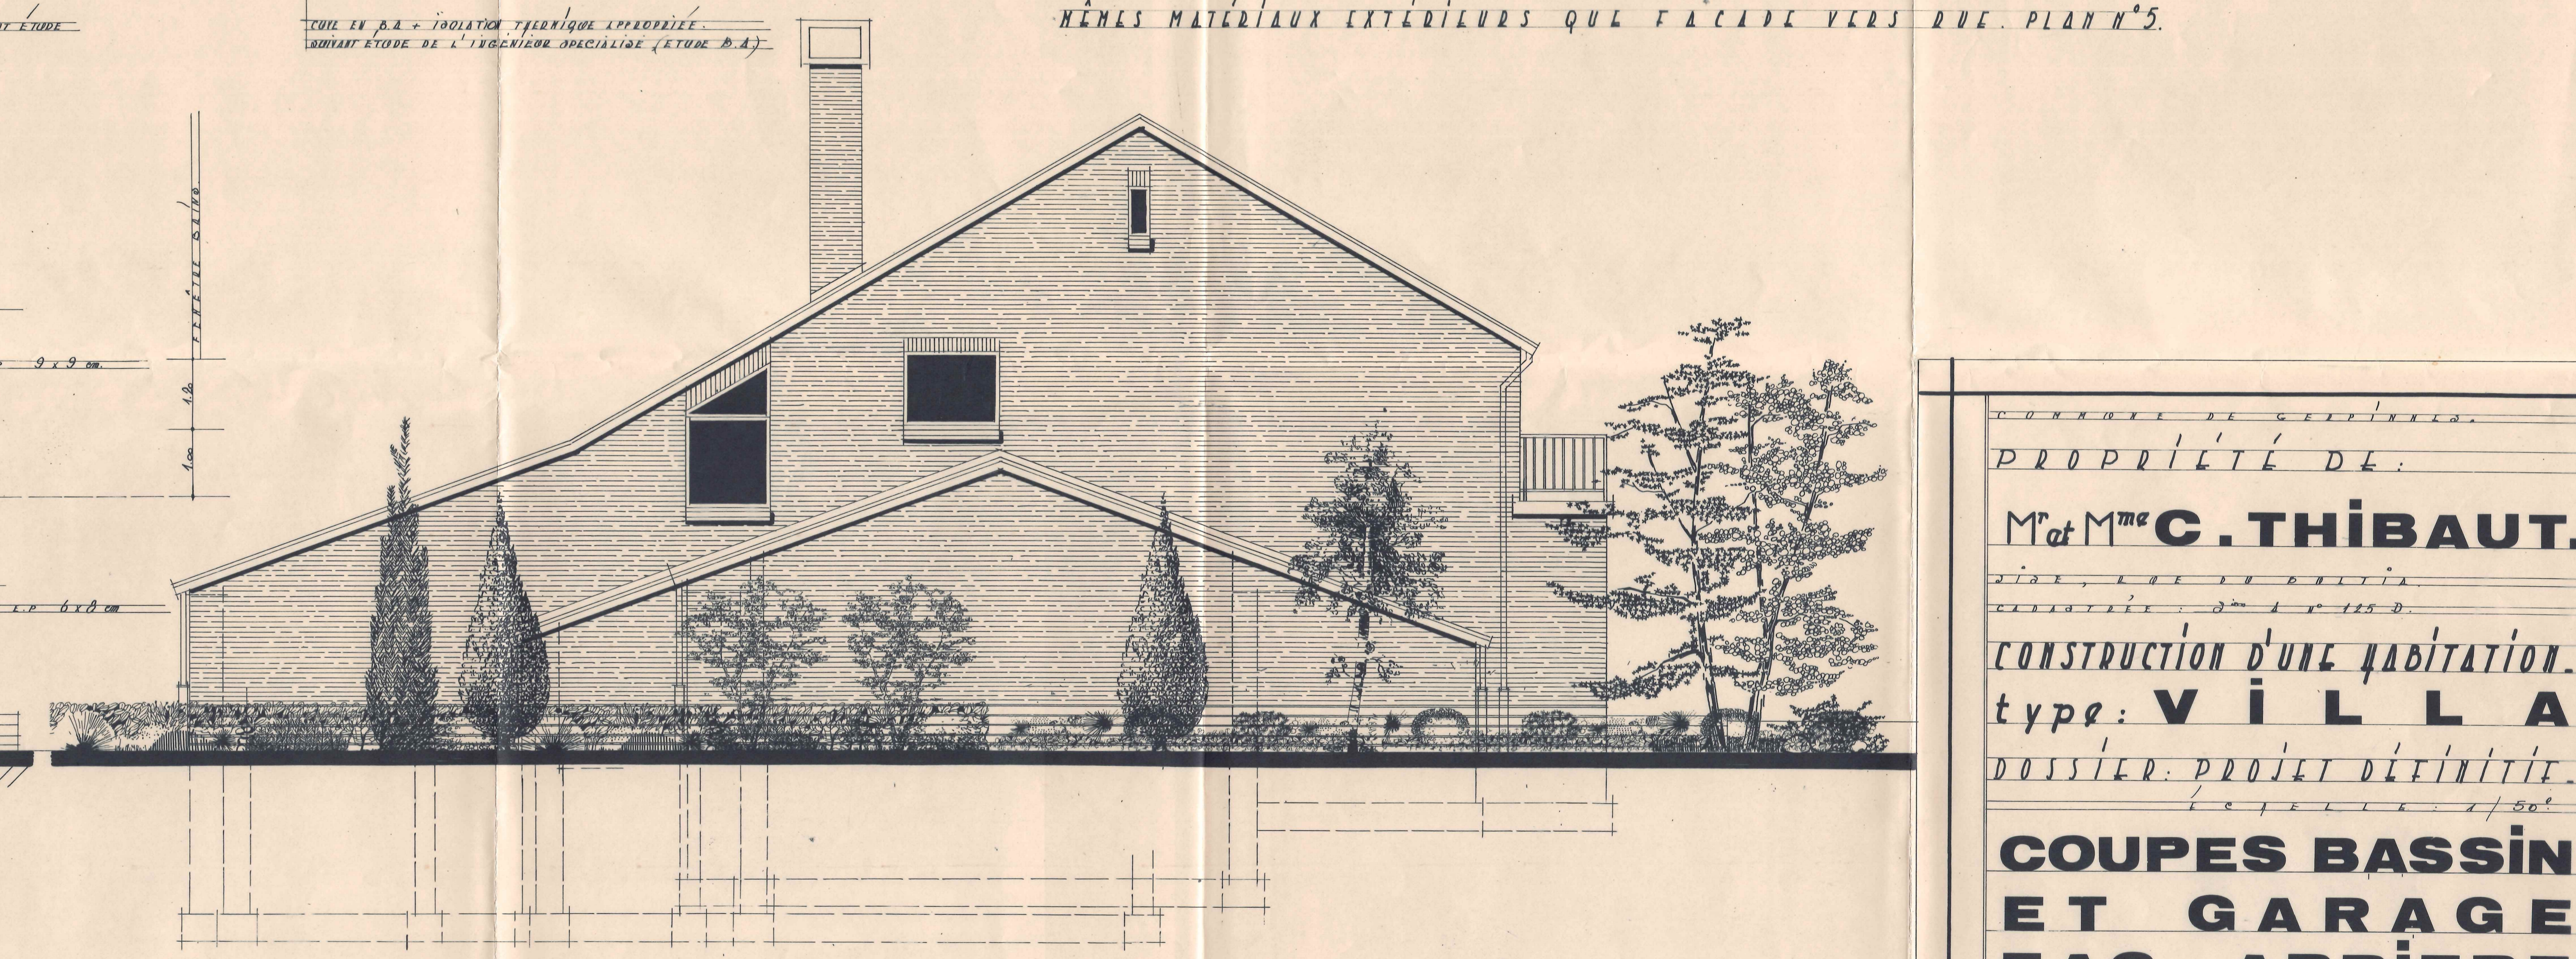
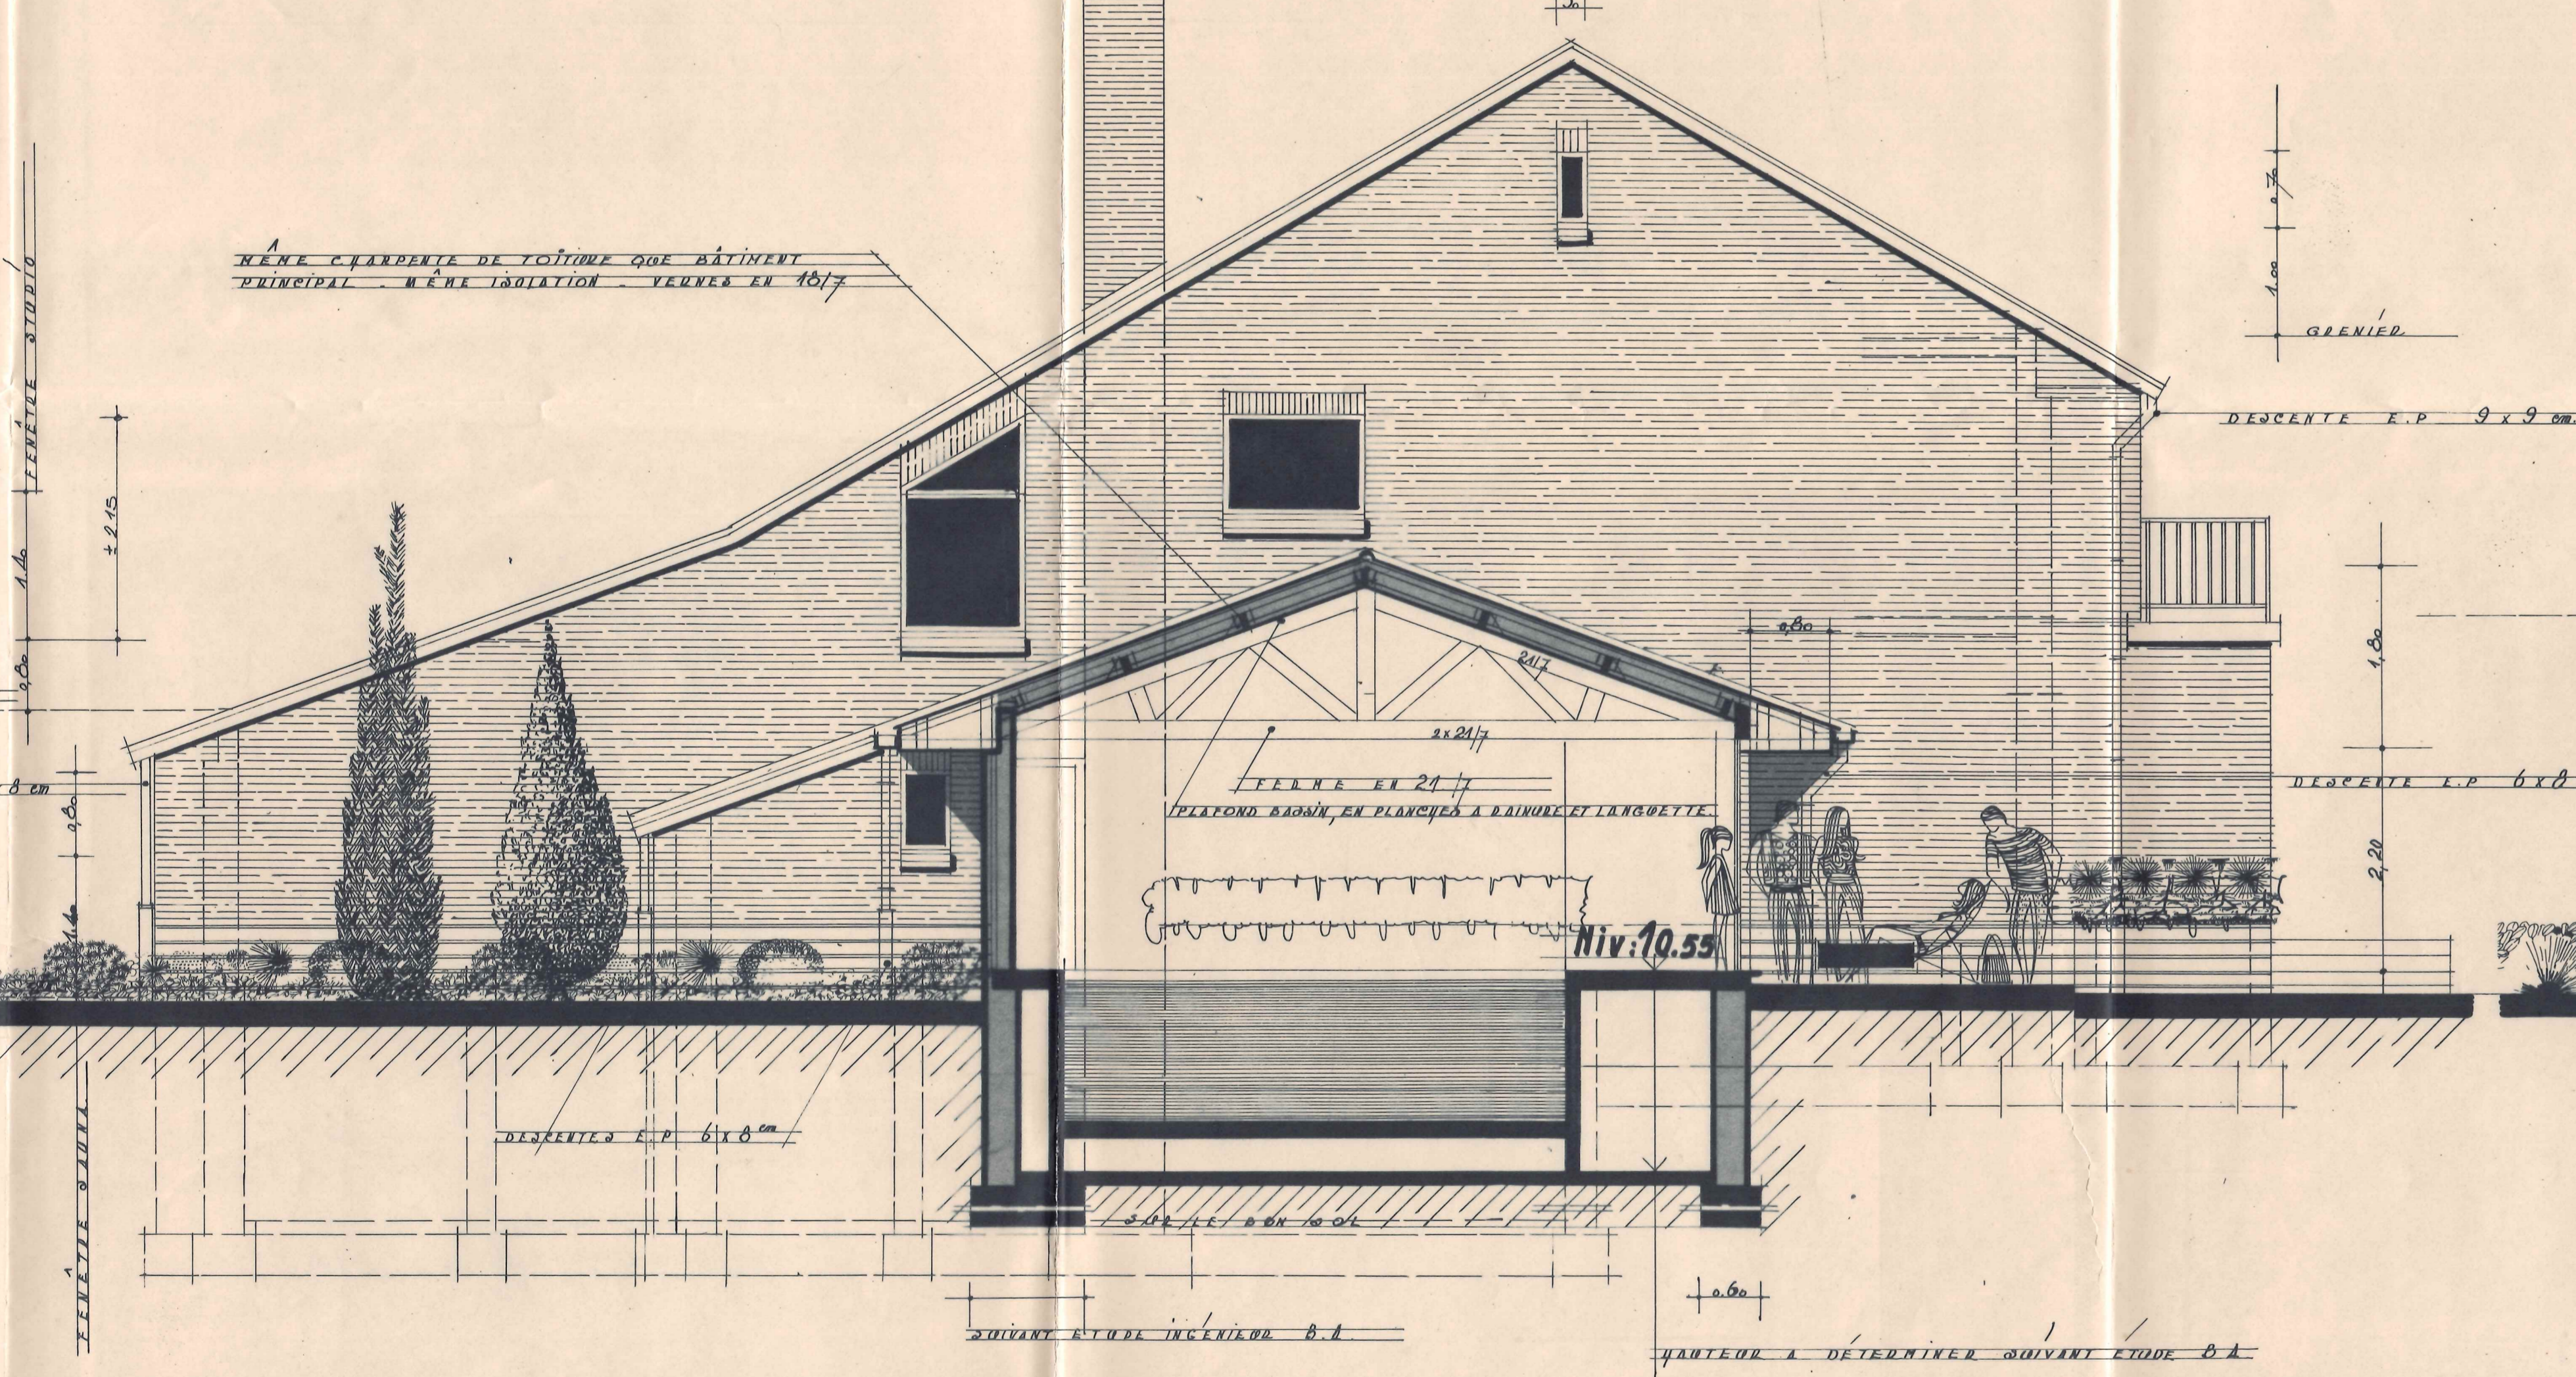


COUPE - GARAGE - COÏN DE FEU

FACADE ARRIERE - VUE INTERIEURE JARDIN

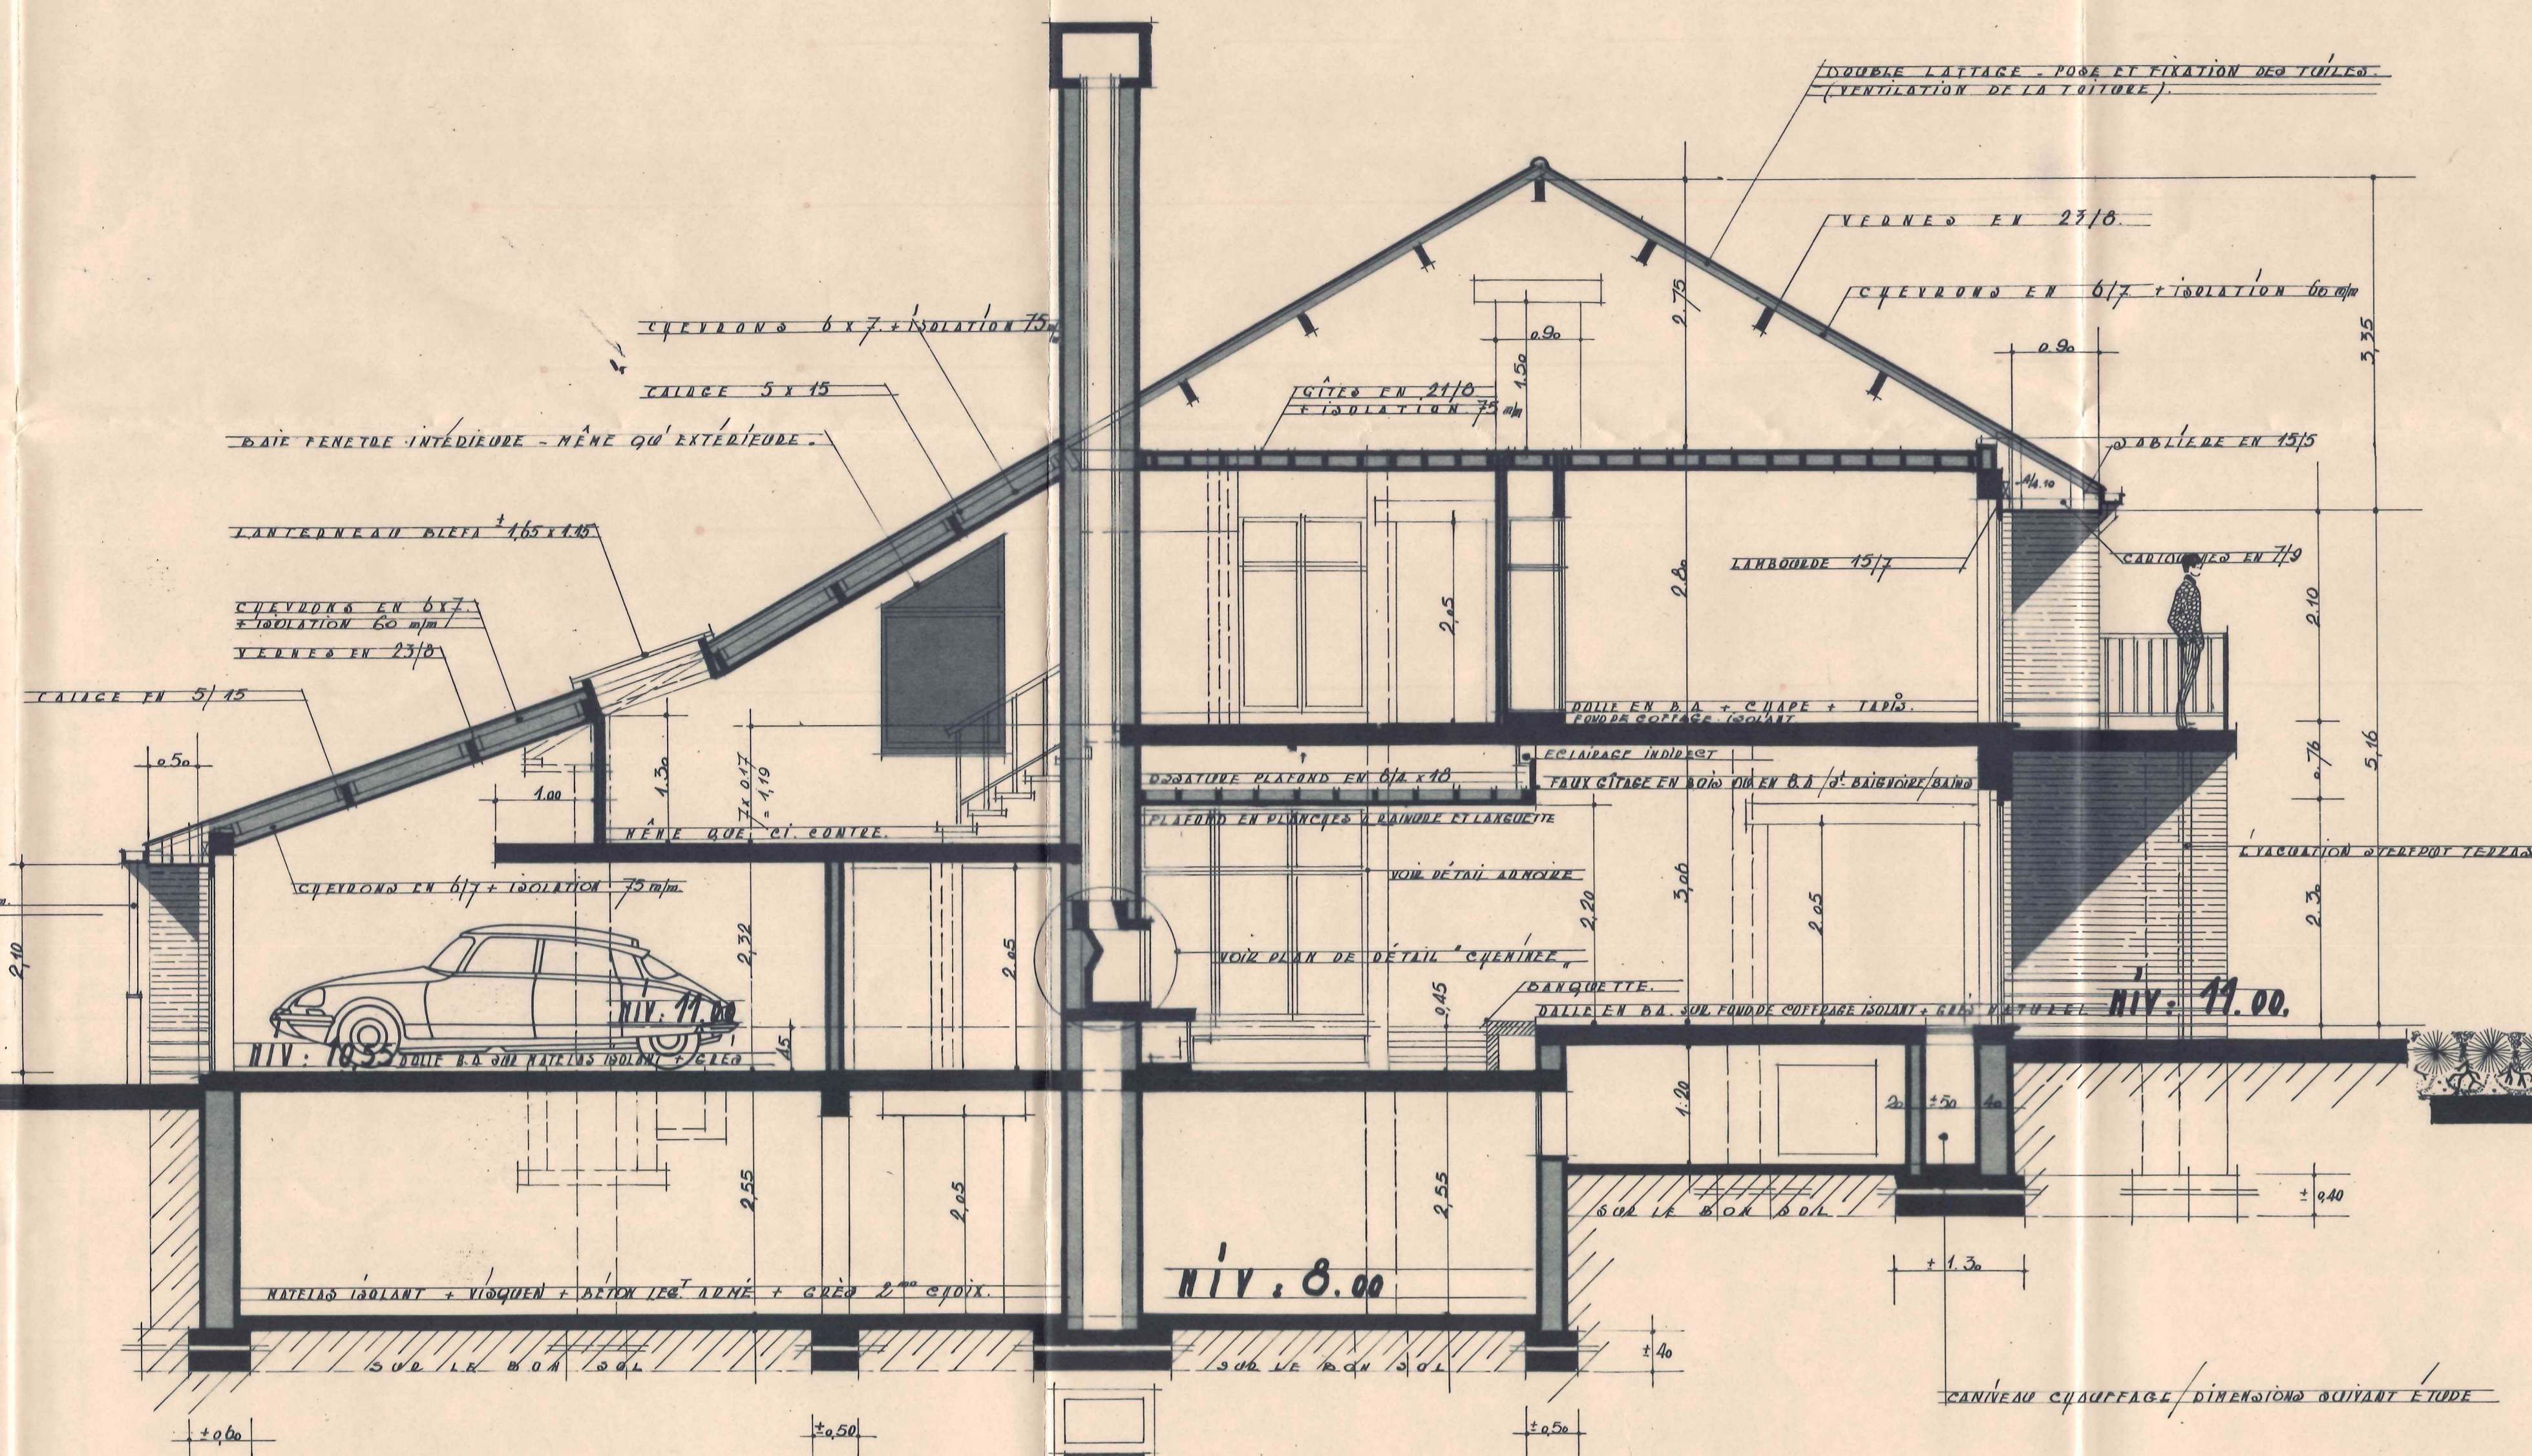

COUPE DANS BASSIN

FACADE LATERALE - BASSIN

PROPRIÉTÉ DE:
M^r et M^{me} C. THIBAUT.
 CONSTRUCTION D'UNE HABITATION.
 type: **VILLA**
 DOSSIER: PROJET DÉFINITIF.
COUPES BASSIN
ET GARAGE
FAC. ARRIERE

PLAN N°6.